

UL. BURSZTYNOWA 5

NUMER LOKALU 141

NUMER LOKALU PROJEKTOWY U2

PIĘTRO PARTER

ILOŚĆ POKOI -

WYSOKOŚĆ POMIESZCZENIA 305


POWIERZCHNIE LOKALU:

POWIERZCHNIA UŻYTKOWA LOKALU 53,12 m²

POWIERZCHNIA BALKONU - m²

POWIERZCHNIA TARASU - m²

POWIERZCHNIA OGRÓDKA - m²

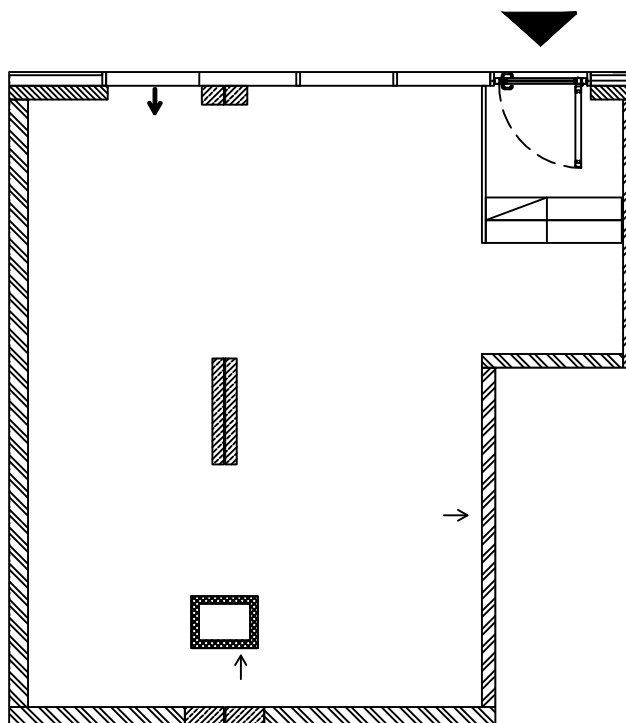

← CZERPANIA

← KRÓCIEC WENTYLACJI

SKALA 1:100


0 0,5 m 1,0 m 2,0 m 3,0 m 4,0 m



Pomiar powierzchni Lokalu został dokonany po jego wybudowaniu, przy zastosowaniu normy PN-ISO 9836:2015 tj.:

- a) powierzchnia użytkowa Lokalu mieszkalnego jest obliczana w metrach kwadratowych z dokładnością do dwóch miejsc po przecinku (to jest z dokładnością do 0,01 m²);
- b) pomiar powierzchni wykonuje się na poziomie podłogi kondygnacji, w świetle wykończonych przegród budowlanych wewnętrznych lub zewnętrznych (czyli razem z tynkami i okładzinami);
- c) do powierzchni użytkowej Lokalu mieszkalnego nie są wliczane powierzchnie otworów na drzwi i okna oraz nisze w elementach zamykających;
- d) do powierzchni użytkowej Lokalu mieszkalnego nie są wliczane powierzchnie znajdujące się pod elementy nadającymi się do demontażu, to jest ścianki działowe.

POŁOŻENIE LOKALU

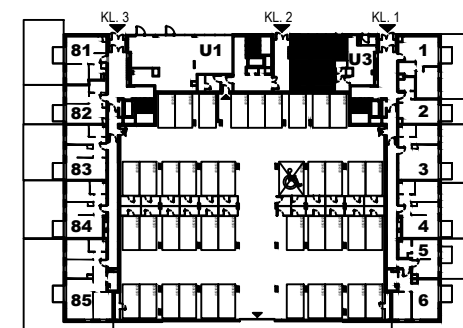

DATA:

28 października 2025