




naturalnie

KARTA INWENTARYZACYJNA

NOVDOM

tu mieszkają marzenia

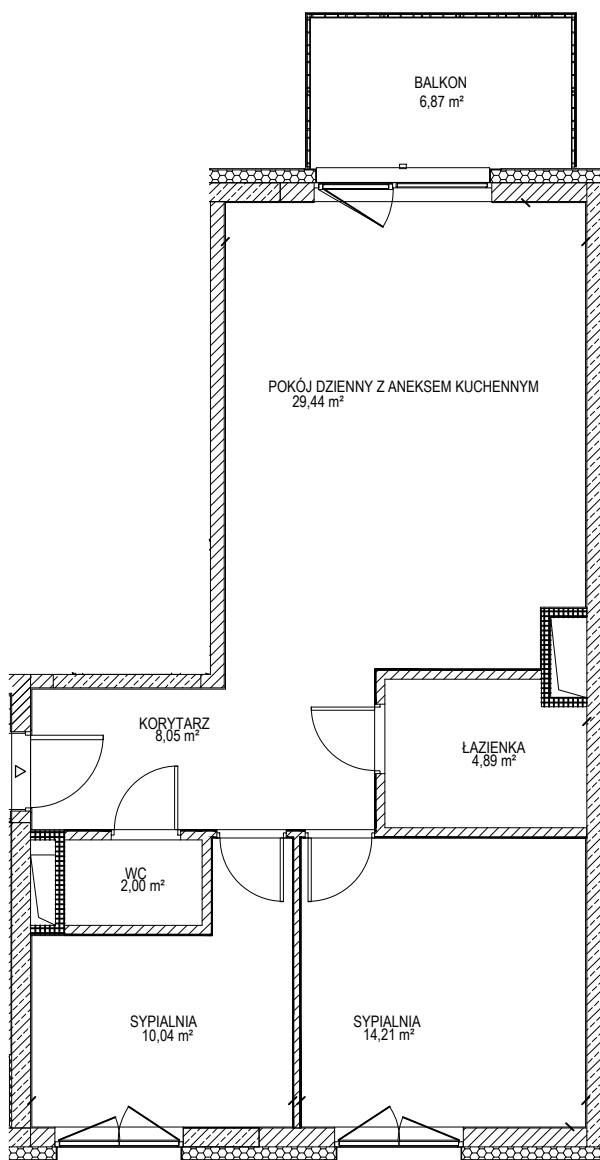

SKALA 1:100
0 m 50 cm 1 m 2 m 3 m

- ściany nierozbieralne
- ściany działowe / rozbieralne
- ściany konstrukcyjne

NUMER LOKALU 19

BUDYNEK A2

KLATKA K2

PIĘTRO piętro 1

ILOŚĆ POKOI 3

WYSOKOŚĆ MIESZKANIA 260,0 cm

POWIERZCHNIE LOKALU:

POWIERZCHNIA U ŻYTKOWA LOKALU 71,14 m²

POWIERZCHNIA BALKONU 6,87 m²


POWIERZCHNIA TARASU -m²

POWIERZCHNIA LOGGI -m²


POWIERZCHNIA OGRÓDKA -m²

NUMER PROJEKTOWY A2.K2.01.M.19

POŁOŻENIE BUDYNKU

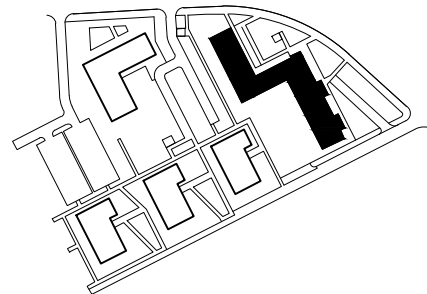

POŁOŻENIE LOKALU

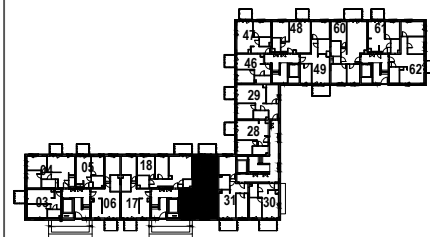

Dotateczny pomiar powierzchni Lokalu mieszkalnego został dokonany po jego wybudowaniu, w sposób zgodny z obowiązującymi przepisami prawa, przy zastosowaniu normy PN-ISO 9836:1997.
1. Powierzchnia użytkowa Lokalu mieszkalnego jest obliczona w metrach kwadratowych z dokładnością do dwóch miejsc po przecinku (t.j. z dokładnością do 0,01m²).
2. Powierzchnia użytkowa Lokalu mieszkalnego jest obliczona dla wymiarów lokalu w stanie wykończonym na poziomie podłogi, nie licząc listew przypodłogowych, progów itp.
3. Do powierzchni użytkowej Lokalu mieszkalnego nie są wliczone powierzchnie otworów na drzwi i okna oraz nisze w elementach zamkniętych.
4. Do powierzchni użytkowej Lokalu mieszkalnego są wliczone powierzchnie znajdujące się pod elementami nadającymi się do demontażu (ścianki działowe).

DATA

01.07.2024