




naturalnie

KARTA INWENTARYZACYJNA

NOVDOM

tu mieszkają marzenia

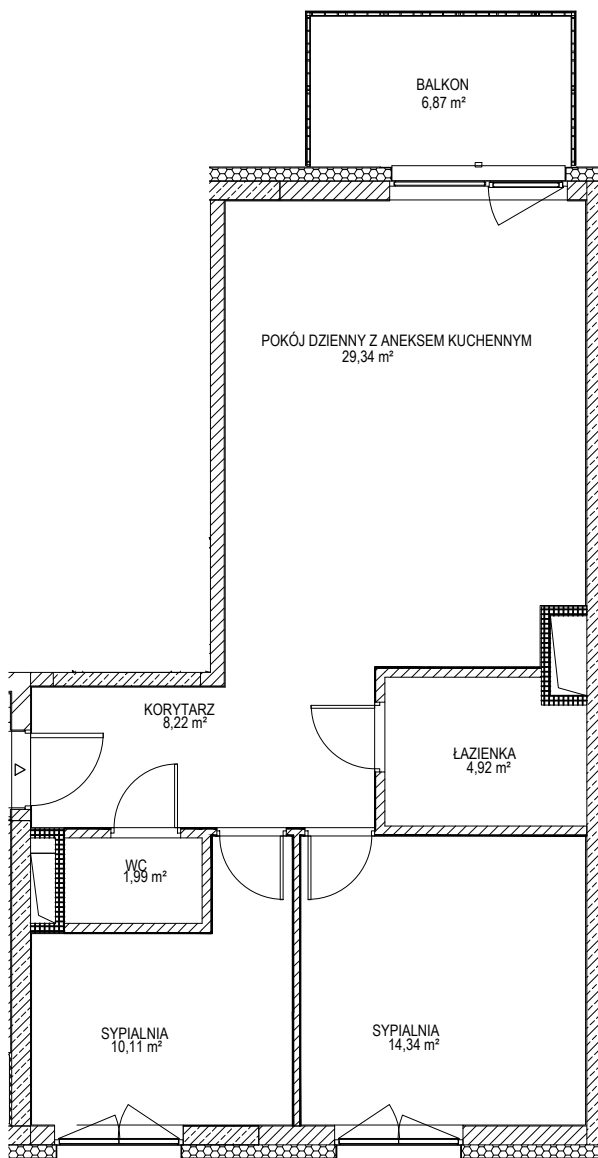

SKALA 1:100

0 m 50 cm 1 m 2 m 3 m

ściany nierozbieralne

ściany działowe / rozbieralne

ściany konstrukcyjne

NUMER LOKALU 22

BUDYNEK A2

KLATKA K2

PIĘTRO piętro 2

ILOŚĆ POKOI 3

WYSOKOŚĆ MIESZKANIA 260,0 cm

POWIERZCHNIE LOKALU:

POWIERZCHNIA UŻYTKOWA LOKALU 71,33 m²

POWIERZCHNIA BALKONU 6,87 m²


POWIERZCHNIA TARASU -m²

POWIERZCHNIA LOGGI -m²


POWIERZCHNIA OGRÓDKA -m²

NUMER PROJEKTOWY A2.K2.02.M.22

POŁOŻENIE BUDYNKU

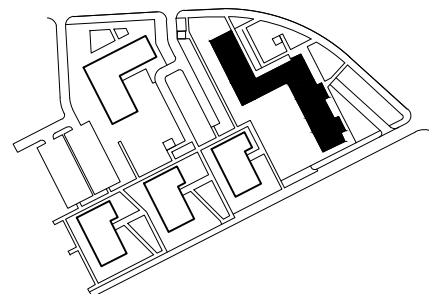

POŁOŻENIE LOKALU

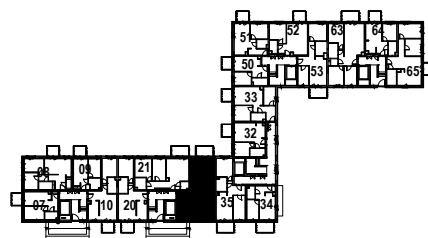

Dotateczny pomiar powierzchni Lokalu mieszkalnego został dokonany po jego wybudowaniu, w sposób zgodny z obowiązującymi przepisami prawa, przy zastosowaniu normy PN-ISO 9836:1997

1. Powierzchnia użytkowa Lokalu mieszkalnego jest obliczona w metrach kwadratowych z dokładnością do dwóch miejsc po przecinku (t.j. z dokładnością do 0,01m²).

2. Powierzchnia użytkowa Lokalu mieszkalnego jest obliczona dla wymiarów lokalu w stanie wykończonym na poziomie podłogi, nie licząc listew przypodłogowych, progów itp.

3. Do powierzchni użytkowej Lokalu mieszkalnego nie są wliczone powierzchnie otworów na drzwi i okna oraz nisze w elementach zamkniętych.

4. Do powierzchni użytkowej Lokalu mieszkalnego są wliczone powierzchnie znajdujące się pod elementami nadającymi się do demontażu (ścianki działowe).

DATA

01.07.2024