



NAD PŁONKA

novdom

TWÓJ NOWOCZESNY DOM

KARTA INWENTARYZACYJNA

NUMER LOKALU 42

BUDYNEK B

PIĘTRO 5 PIĘTRO

LICZBA POKOI 3

POWIERZCHNIE LOKALU:

POWIERZCHNIA WEWNĘTRZNA LOKALU 63,12 m²


POWIERZCHNIA BALKONU 6,49 m²

POWIERZCHNIA TARASU m²



POWIERZCHNIA LOGGI m²

POWIERZCHNIA OGRÓDKA m²



NUMER PROJEKTOWY B.5.05

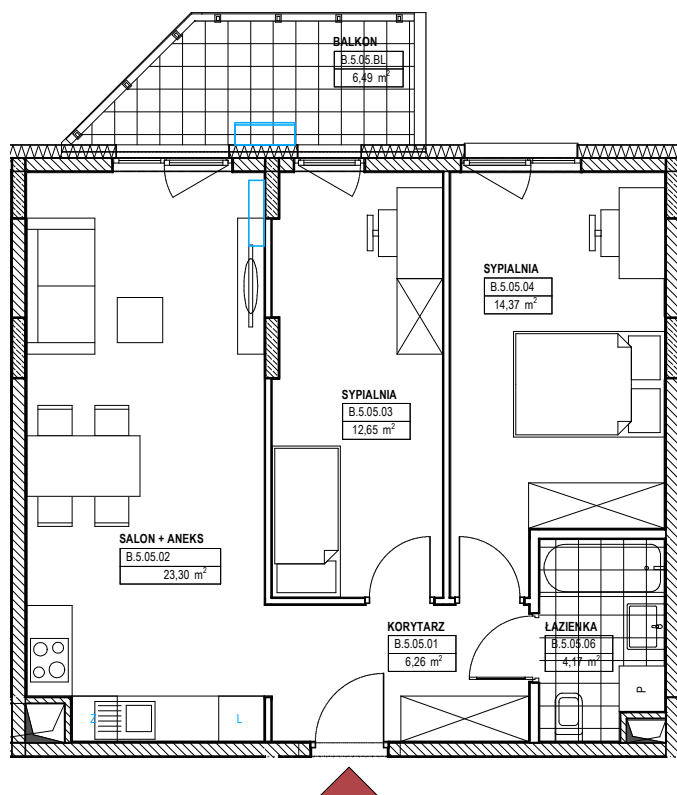

POŁOŻENIE BUDYNKU

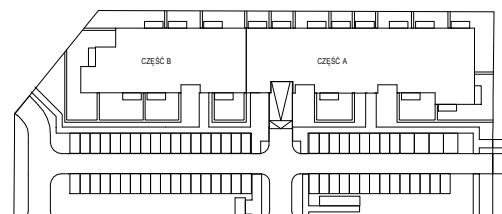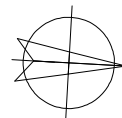


POŁOŻENIE LOKALU

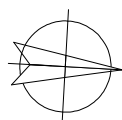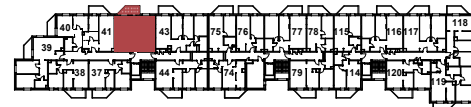

KAPS
PROJEKT

SKALA 1:100

 

- ściany nierozbieralne
- ściany działowe/ rozbieralne
- ściany/ słupy konstrukcyjne

Uwaga! Powierzchnia użytkowa pomieszczeń podana jest według normy PN-ISO 9836:1997 w stanie wykończonym.

Powierzchnia wewnętrzna lokalu uwzględnia powierzchnie elementów nadających się do demontażu (ścianki działowe), nie uwzględnia natomiast powierzchni otworów na okna, szachtów instalacyjnych oraz elementów konstrukcyjnych. Wymiary podane są w stanie surowym. Wymiary i powierzchnie mogą ulec nieznacznym zmianom. Zabrania się ingerencji w elementy nośne budynku oraz szachty instalacyjne. Nie wolno nawiercać krawędzi żelbetowych. Minimalne odległości bruzd od krawędzi żelbetu = 15 cm. Nie wolno umieszczać gniazd i włączników elektrycznych na słupach. Aranżacja mieszkania, urządzenia elektryczne, sanitarne i drzwi wewnętrzne przedstawione na rysunku są przykładowe i nie stanowią wyposażenia lokalu. Przedstawiono przykładowe rozmieszczenie urządzeń sanitarnych i kuchennych. Podłoga pod posadzki wykonane ze szlichty. Na warstwy wykończeniowe przewidziano 2 cm. Powierzchnia wewnętrzna lokalu oraz szczegółowe rozwiązania techniczne mogą ulec zmianie.

DATA

28-07-2023