





naturalnie

KARTA INWENTARYZACYJNA

NOVDOM


tu mieszkają marzenia

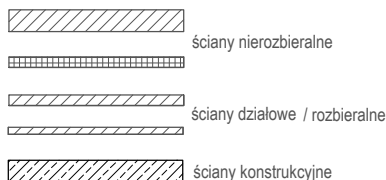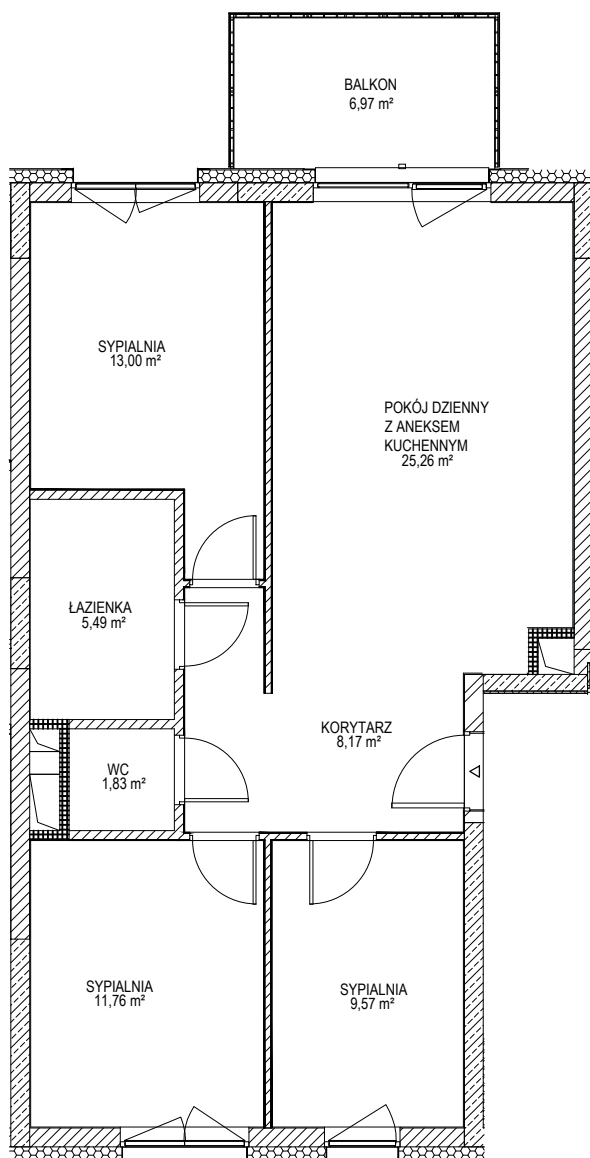


SKALA 1:100
0 m 50 cm 1 m 2 m 3 m

NUMER LOKALU	60
BUDYNEK	A2
KLATKA	K5
PIĘTRO	piętro 1
IŁOŚĆ POKOI	4
WYSOKOŚĆ MIESZKANIA	260.0 cm
POWIERZCHNIE LOKALU:	
POWIERZCHNIA UŻYTKOWA LOKALU	77,78 m ²
POWIERZCHNIA BALKONU	6,97 m ²
POWIERZCHNIA TARASU	-m ²
POWIERZCHNIA LOGGI	-m ²
POWIERZCHNIA OGRÓDKA	-m ²
NUMER PROJEKTOWY	A2.K5.01.M.60

POŁOŻENIE BUDYNKU

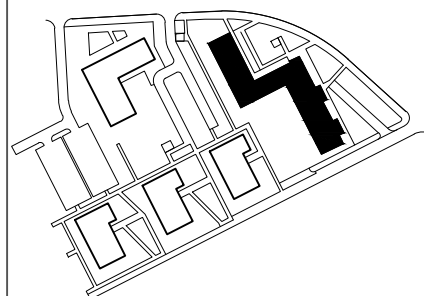

POŁOŻENIE LOKALU

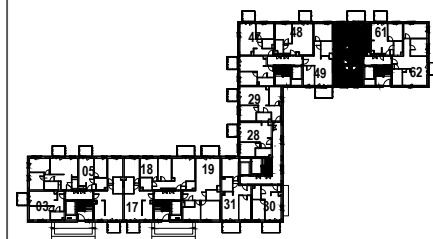

Dotychczasowy pomiar powierzchni Lokalu mieszkalnego został dokonany po jego wybudowaniu, w sposób zgodny z obowiązującymi przepisami prawa, przy zastosowaniu normy PN-ISO 9836:1997.

1. Powierzchnia użytkowa Lokalu mieszkalnego jest obliczona w metrach kwadratowych z dokładnością do dwóch miejsc po przecinku (t.j. z dokładnością do 0,01m²).

2. Powierzchnia użytkowa Lokalu mieszkalnego jest obliczona dla wymiarów lokalu w stanie wykończonym na poziomie podłogi, nie licząc listew przypodłogowych, progów itp.

3. Do powierzchni użytkowej Lokalu mieszkalnego nie są wliczone powierzchnie otworów na drzwi i okna oraz nisze w elementach zewnętrznych.

4. Do powierzchni użytkowej Lokalu mieszkalnego są wliczone powierzchnie znajdujące się pod elementami nadającymi się do demontażu (ścianki działowe).

DATA

01.07.2024