




naturalnie

KARTA INWENTARYZACYJNA


NOVDOM

tu mieszkają marzenia

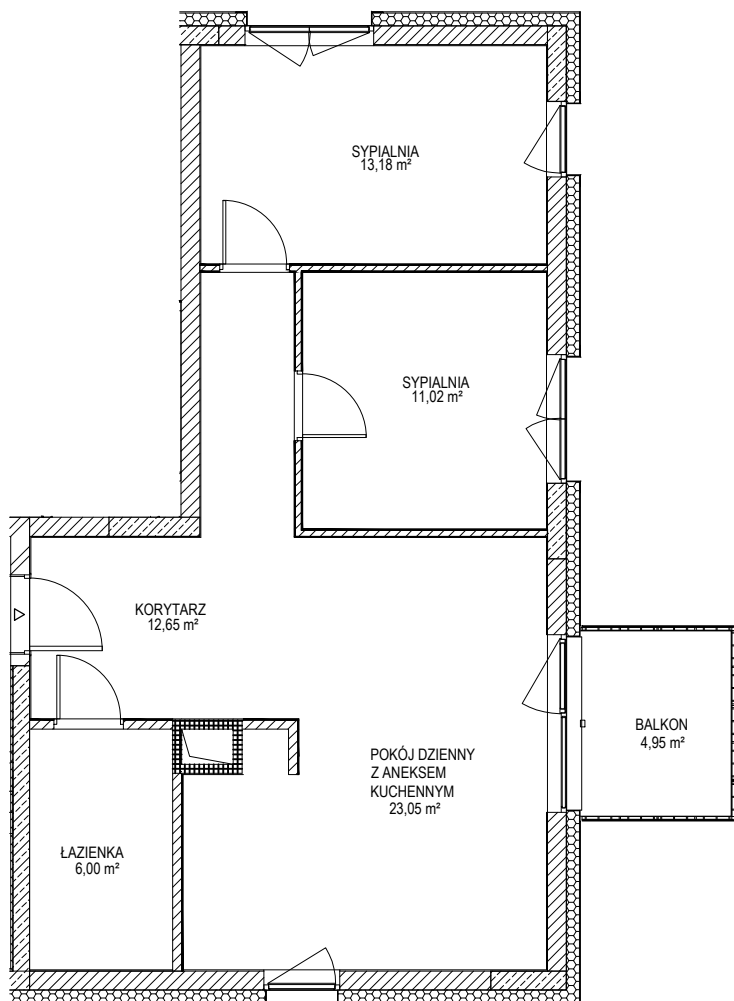


SKALA 1:100

0 m 50 cm 1 m 2 m 3 m

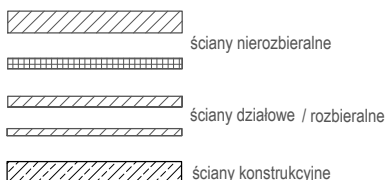


NUMER LOKALU	62
BUDYNEK	A2
KLATKA	K5
PIĘTRO	piętro 1
IŁOŚĆ POKOI	3
WYSOKOŚĆ MIESZKANIA	260.0 cm
POWIERZCHNIE LOKALU:	
POWIERZCHNIA U ŻYTKOWA LOKALU	68,08 m ²
POWIERZCHNIA BALKONU	4,95 m ²
POWIERZCHNIA TARASU	-m ²
POWIERZCHNIA LOGGI	-m ²
POWIERZCHNIA OGRÓDKA	-m ²
NUMER PROJEKTOWY	A2.K5.01.M.62

POŁOŻENIE BUDYNKU

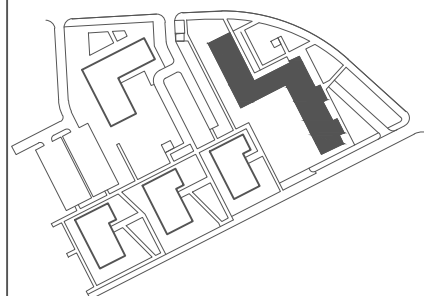

POŁOŻENIE LOKALU

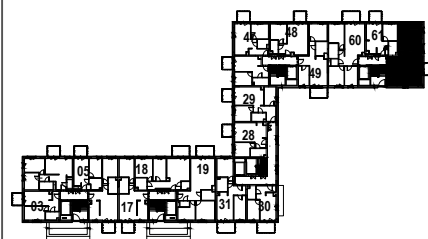

Data techniczny pomiar powierzchni Lokalu mieszkalnego został dokonany po jego wybudowaniu, w sposób zgodny z obowiązującymi przepisami prawa, przy zastosowaniu normy PN-ISO 9836:1997

1. Powierzchnia użytkowa Lokalu mieszkalnego jest obliczona w metrach kwadratowych z dokładnością do dwóch miejsc po przecinku (t.j. z dokładnością do 0,01m²).

2. Powierzchnia użytkowa Lokalu mieszkalnego jest obliczona dla wymiarów lokalu w stanie wykończonym na poziomie podłogi, nie licząc listew przypodłogowych, progów itp.

3. Do powierzchni użytkowej Lokalu mieszkalnego nie są wliczone powierzchnie otworów na drzwi i okna oraz nisze w elementach zamkniętych.

4. Do powierzchni użytkowej Lokalu mieszkalnego są wliczone powierzchnie znajdujące się pod elementami nadającymi się do demontażu (ścianki działowe).

DATA

01.07.2024