




naturalnie


KARTA INWENTARYZACYJNA

NOVDOM

tu mieszkają marzenia

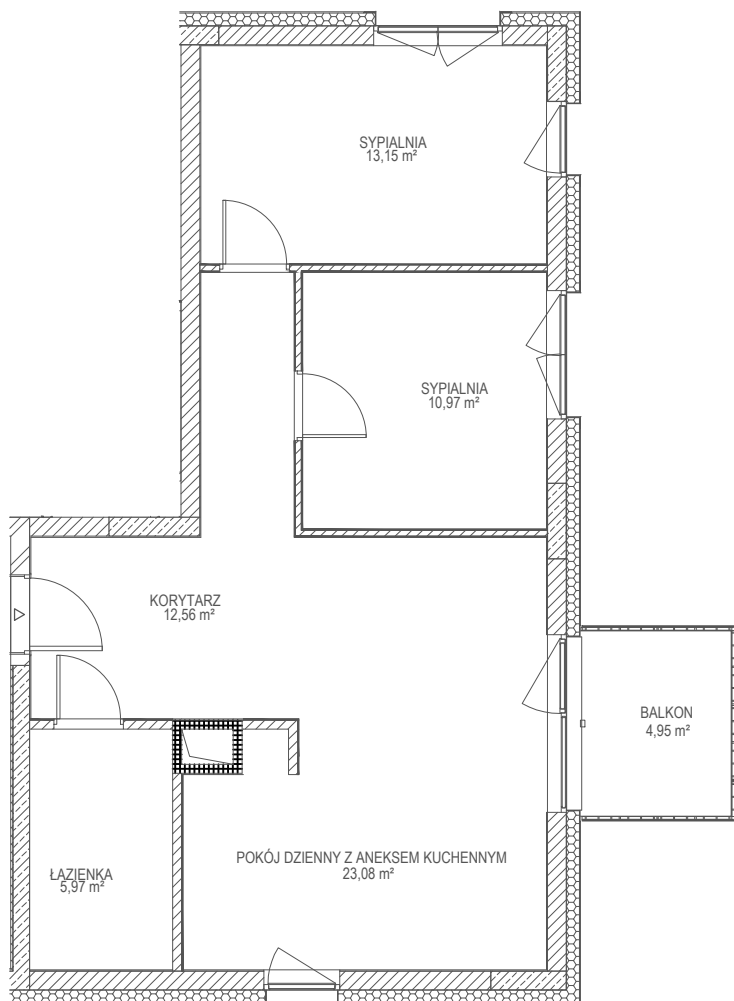

SKALA 1:100
0 m 50 cm 1 m 2 m 3 m 4 m

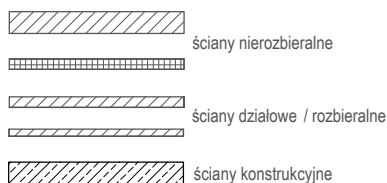

NUMER LOKALU 65

BUDYNEK A2

KLATKA K5

PIĘTRO piętro 2

IŁOŚĆ POKOI 3

WYSOKOŚĆ MIESZKANIA 260.0 cm

POWIERZCHNIE LOKALU:

POWIERZCHNIA U ŻYTKOWA LOKALU 68,02 m²

POWIERZCHNIA BALKONU 4,95 m²


POWIERZCHNIA TARASU -m²

POWIERZCHNIA LOGGI -m²


POWIERZCHNIA OGRÓDKA -m²

NUMER PROJEKTOWY A4.K5.02.M.65

POŁOŻENIE BUDYNKU

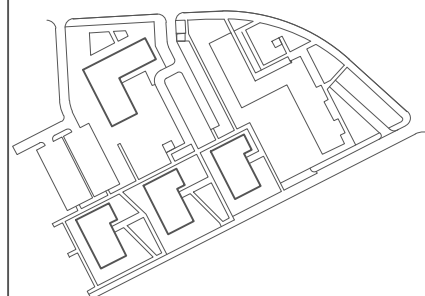

POŁOŻENIE LOKALU

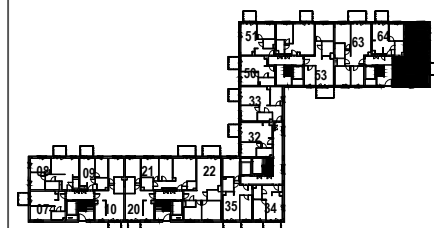

Data techniczny pomiar powierzchni Lokalu mieszkalnego został dokonany po jego wybudowaniu, w sposób zgodny z obowiązującymi przepisami prawa, przy zastosowaniu normy PN-ISO 9836:1997.
1. Powierzchnia użytkowa Lokalu mieszkalnego jest obliczona w metrach kwadratowych z dokładnością do dwóch miejsc po przecinku (t.j. z dokładnością do 0,01m²).
2. Powierzchnia użytkowa Lokalu mieszkalnego jest obliczona dla wymiarów lokalu w stanie wykończonym na poziomie podłogi, nie licząc listew przypodłogowych, progów itp.
3. Do powierzchni użytkowej Lokalu mieszkalnego nie są wliczone powierzchnie otworów na drzwi i okna oraz nisze w elementach zamkniętych.
4. Do powierzchni użytkowej Lokalu mieszkalnego są wliczone powierzchnie znajdujące się pod elementami nadającymi się do demontażu (ścianki działowe).

DATA

01.07.2024