



NUMER LOKALU 3

BUDYNEK	
PIĘTRO	PARTER
LICZBA POKOI	3
WYSOKOŚĆ MIESZKANIA	260
POWIERZCHNIE LOKALU:	
POWIERZCHNIA WEWNĘTRZNA LOKALU	68,98 m ²
POWIERZCHNIA BALKONU	m ²
POWIERZCHNIA TARASU	7,84 m ²
POWIERZCHNIA LOGGI	m ²
POWIERZCHNIA OGRÓDKA	138,98 m ²
NUMER PROJEKTOWY	B.0.03

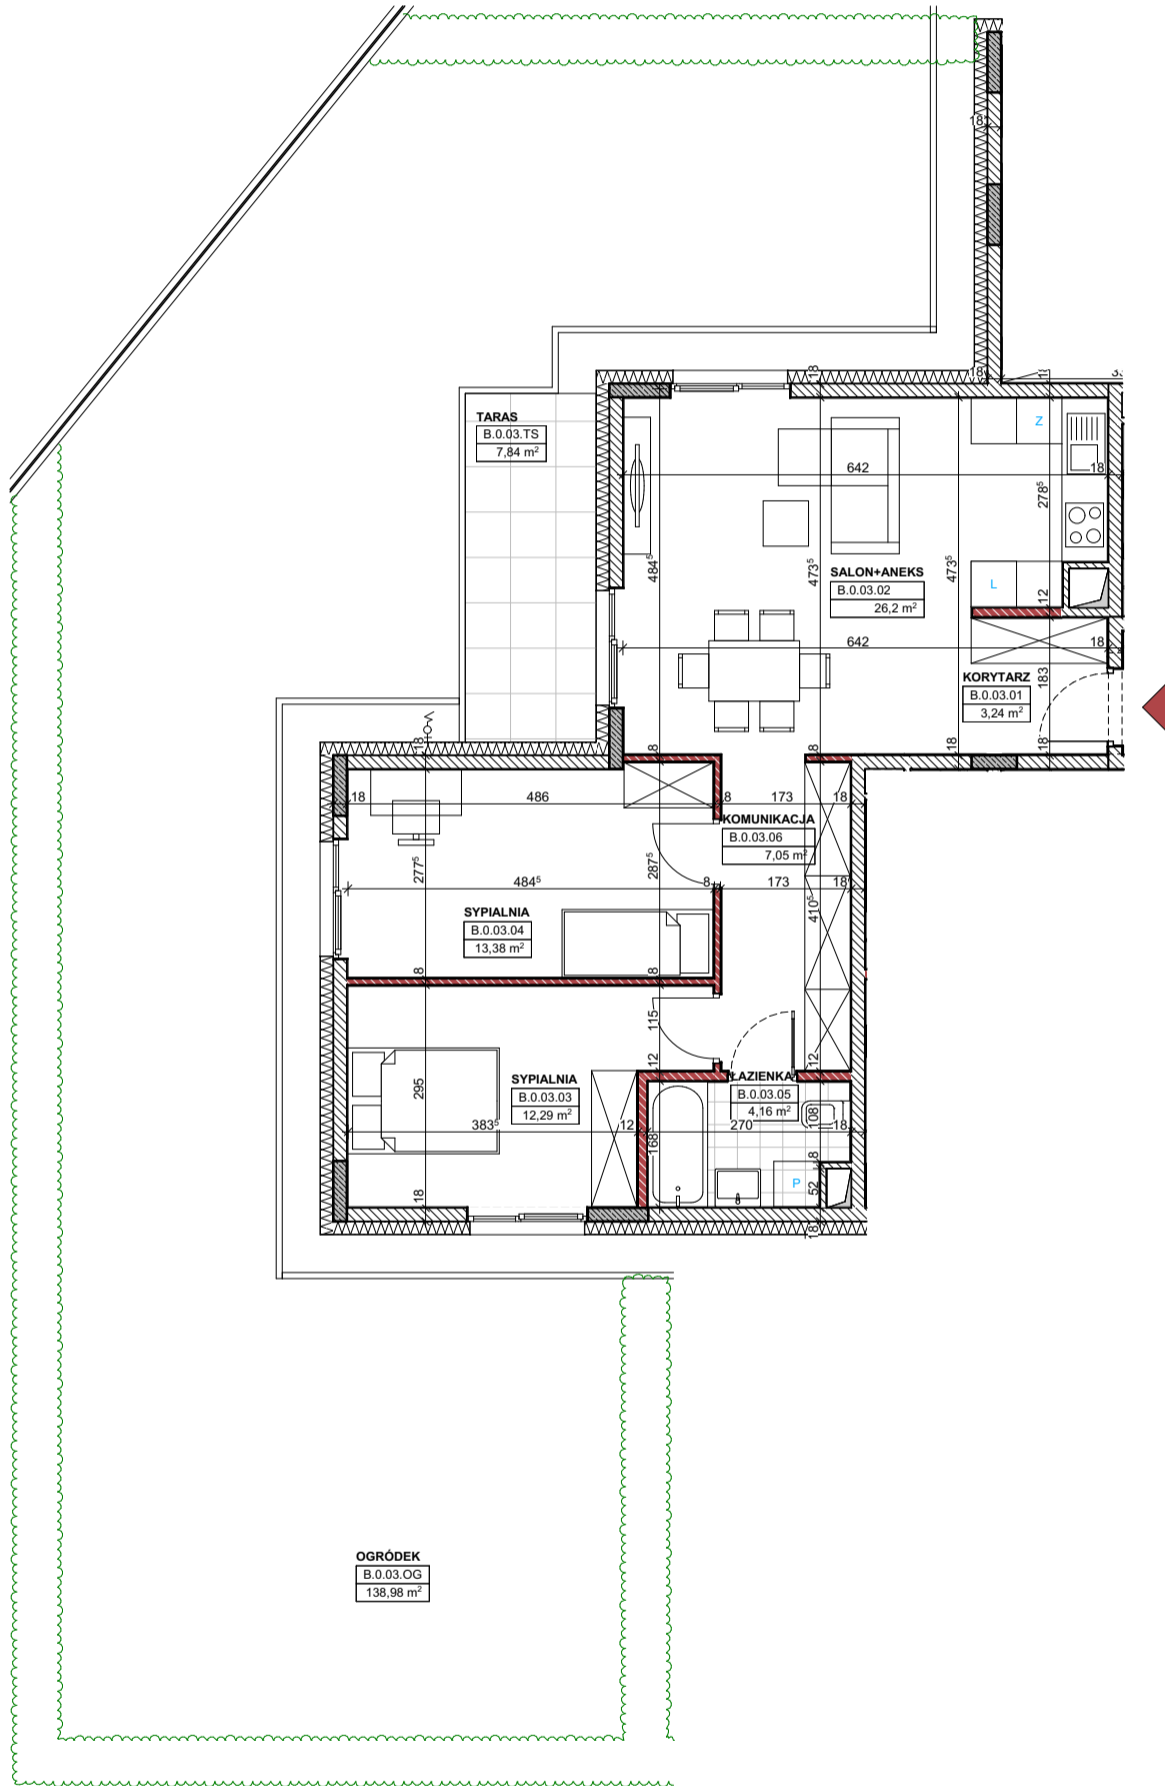

POŁOŻENIE BUDYNKU

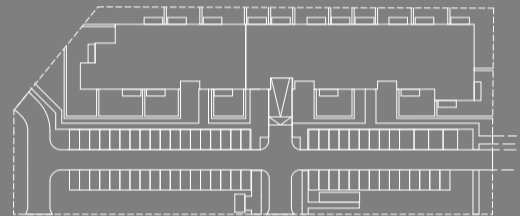

POŁOŻENIE LOKALU

