




Qubik


KARTA POINWENTARYZACYJNA

NOVDOM

tu mieszkają marzenia

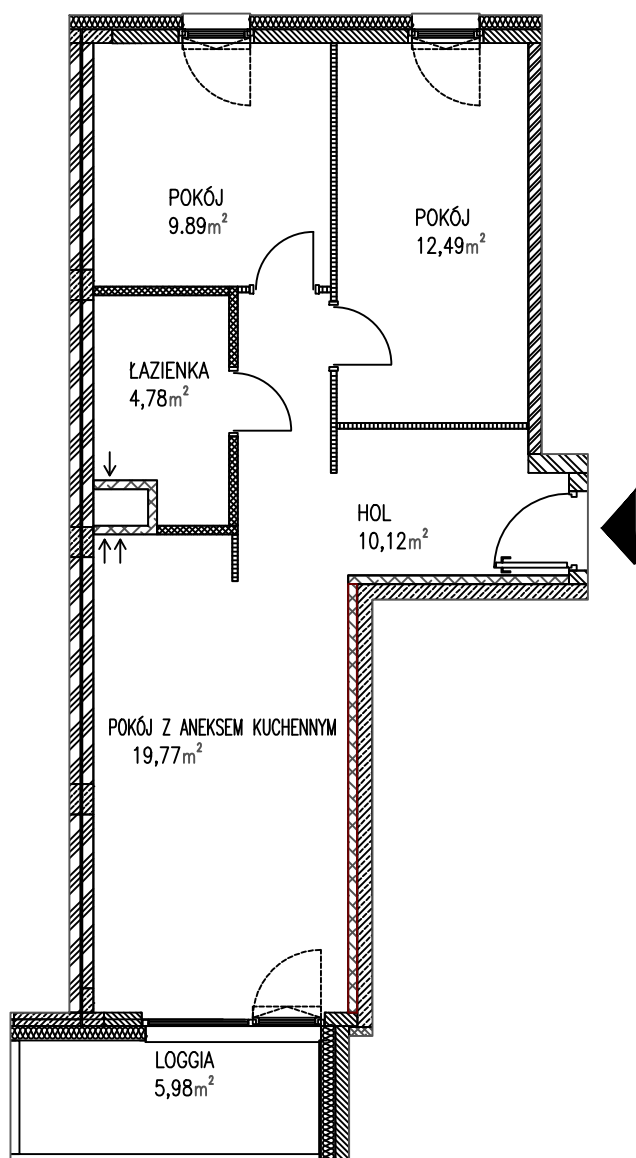

SKALA 1:100

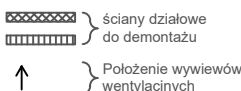

NUMER LOKALU 61

ADRES ADMINISTRACYJNY:

CIECHANÓW, UL. POWSTAŃCÓW WIELKOPOLSKICH 44

NUMER KLATKI SCHODOWEJ 03

PIĘTRO PIĘTRO +1

IŁOŚĆ POKOI 3

WYSOKOŚĆ POMIESZCZENIA 285

POWIERZCHNIE LOKALU:

POWIERZCHNIA UŻYTKOWA LOKALU MIESZKALNEGO 57,05 m²


POWIERZCHNIA LOGGII 5,98 m²

POWIERZCHNIA TARASU - m²

POWIERZCHNIA OGRÓDKA - m²

Podpis osoby sporządzającej kartę:

POŁOŻENIE LOKALU

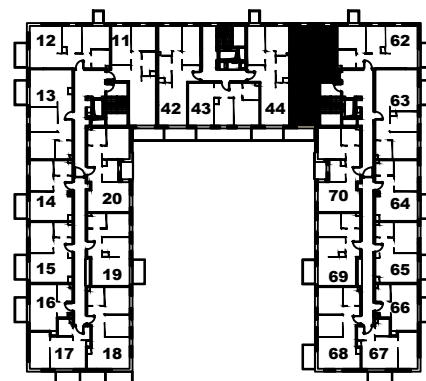

Ostateczny pomiar powierzchni Lokalu mieszkalnego zostanie dokonany po jego wybudowaniu, w sposób zgodny z obowiązującymi przepisami prawa, przy zastosowaniu normy PN-ISO 9836:2015.

*Właściwości użytkowe w budownictwie - Określanie i obliczanie wskaźników powierzchniowych i kubaturowych i opisanymi poniżej zasadami:

a) powierzchnia użytkowa Lokalu mieszkalnego jest obliczona w metrach kwadratowych z dokładnością do dwóch miejsc po przecinku (tj. z dokładnością do 0,01m²);

b) pomiar powierzchni wykonuje się na poziomie podłogi kondygnacji, w świetle wykończonych przegród budowlanych wewnętrznych lub zewnętrznych (czyli razem z tynkami i okładzinami);

c) do powierzchni użytkowej Lokalu mieszkalnego nie są wliczane powierzchnie otworów na drzwi i okna oraz nisze w elementach zamykających;

DATA:

30.10.2025