


## LOKAL NR 12

IŁOŚĆ POKOI 2  
KONDYGNACJA 1 PIĘTRO  
BUDYNEK A



HOL 5.41m<sup>2</sup>  
ŁAZIENKA 4.08m<sup>2</sup>  
POK. DZIENNY + A 24.18m<sup>2</sup>  
SYPIALNIA 11.50m<sup>2</sup>

ŁĄCZNIE 45.17m<sup>2</sup>

POW. BALKONU 4.50m<sup>2</sup>

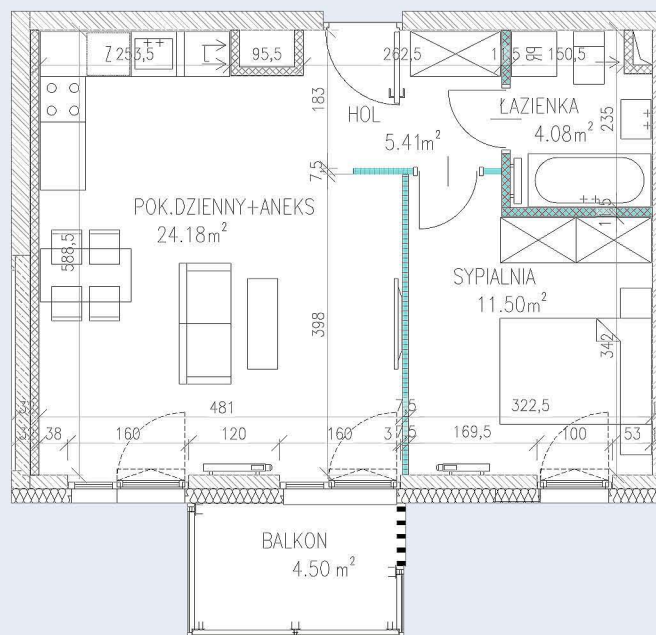

SKALA 1:100

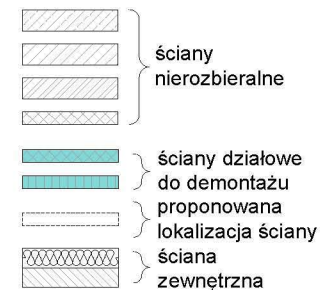 

BUDYNEK A POŁOŻENIE LOKALU



**KIKOWSKI  
ARCHITEKCI**

UWAGA! Powierzchnia użytkowa liczona wg normy PN-ISO 9836:2015 w stanie wykończonym. Powierzchnia użytkowa nie uwzględnia powierzchni elementów nadających się do demontażu (ścianki działowe), nie uwzględnia powierzchni otworów na drzwi i okna. Wymiary i powierzchnie mogą ulec nieznacznym zmianom. Zabrania się ingerencji w elementy nośne budynku oraz szachty instalacyjne. Nie wolno nawiercać krawędzi żelbetowych. Minimalne odległości bruzd od krawędzi żelbetu: 20 cm. Nie wolno umieszczać gniazd i włączników elektrycznych na słupach. Aranżacja mieszkania, instalacje oraz urządzenia elektryczne, sanitarne i drzwi wewnętrzne przedstawione na rysunku są przykładowe i nie stanowią wyposażenia lokalu. Przedstawiono przykładowe rozmieszczenie urządzeń sanitarnych i kuchennych. Podłoga pod posadzkę wykonaną ze szlichty. Na warstwy wykonawcze przewidziano 2cm. Powierzchnia użytkowa oraz szczegółowe rozwiązania techniczne mogą ulec zmianie.