


PIĘTRO	PARTER
LICZBA POKOI	2
WYSOKOŚĆ POMIESZCZEŃ	2,85 m
POWIERZCHNIA UŻYTKOWA LOKALU	34,89 m ²
POWIERZCHNIA BALKONU	- m ²
POWIERZCHNIA TARASU	17,50 m ²
POWIERZCHNIA OGRÓDKA	- m ²

KIKOWSKI
ARCHITEKCI

SKALA 1:100

0 0,5 m 1,0 m 2,0 m 3,0 m 4,0 m

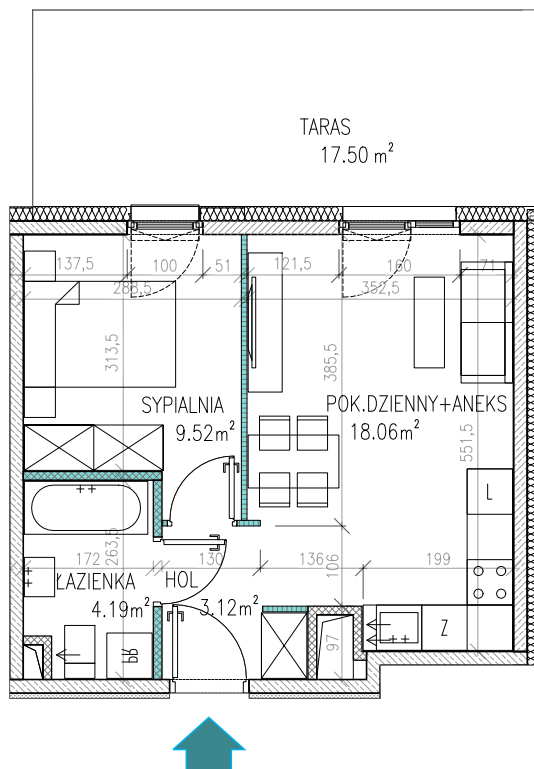


skarpa




drzewa rosnące
na działce

-12,30
rzędna
terenu w m

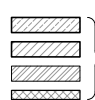

ściany
nierozbieralne

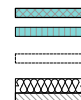

ściany działowe
do demontażu
proponowana
lokalizacja ściany
ściana zewnętrzna

UWAGA! Na rysunkach podano orientacyjne wartości rzędnych terenu, ze względu na niwelację terenu, dopuszczalne są rozbieżności pomiędzy podanymi wartościami.

UWAGA! Powierzchnia użytkowa liczona wg normy PN-ISO 9836:2022-07 w stanie wykończonym. Powierzchnia użytkowa nie uwzględnia powierzchni elementów nadających się do demontażu (ściany działowe), nie uwzględnia powierzchni otworów na drzwi i okna. Wymiary i powierzchnie mogą ulec nieznacznym zmianom. Zabrania się ingerencji w elementy nośne budynku oraz szachty instalacyjne. Nie wolno nawiercać krawędzi żelbetowych. Minimalne odległości bruzd od krawędzi żelbetu: 20 cm. Nie wolno umieszczać gniazd i włączników elektrycznych na słupach. Aranżacja mieszkania, instalacje oraz urządzenia elektryczne, sanitarne i kuchenne. Podłoga pod posadzki wykonane ze szlichty. Na warstwy wykończeniowe przewidziano 2cm. Powierzchnia użytkowa oraz szczegółowe rozwiązania techniczne mogą ulec zmianie.

BUDYNEK D POŁOŻENIE LOKALU

