


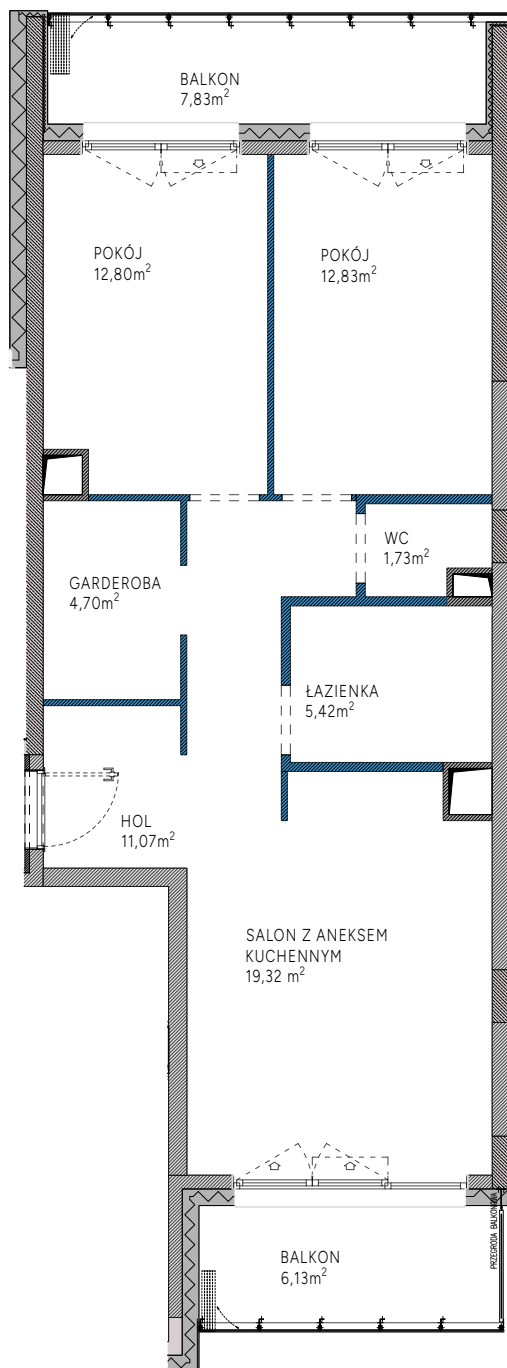

SKALA 1:100

0,0 1,0m 2,0m 3,0m

- ściany żelbetowe
- ściany działowe, rozbieralne
- ściany murowane, nierozbieralne

UL. PARTYZANTÓW 90

NUMER LOKALU 5

NUMER LOKALU PROJEKTOWY 5

NUMER KLATKI SCHODOWEJ 1

PIĘTRO II

LICZBA POKOI 3

WYSOKOŚĆ POMIESZCZENIA 2,78 m


POWIERZCHNIE LOKALU:

POWIERZCHNIA UŻYTKOWA LOKALU MIESZKALNEGO 67,87 m²

POWIERZCHNIA BALKONU 6,13 m²

POWIERZCHNIA BALKONU 7,83 m²

POŁOŻENIE LOKALU

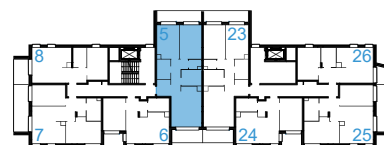

Pomiar powierzchni Lokalu został dokonany po jego wybudowaniu, przy zastosowaniu normy PN-ISO 9836:2015 tj.:

- powierzchnia użytkowa Lokalu mieszkalnego jest obliczana w metrach kwadratowych z dokładnością do dwóch miejsc po przecinku (to jest z dokładnością do 0,01 m²);
- pomiar powierzchni wykonuje się na poziomie podłogi kondygnacji, w świetle wykończonych przegród budowlanych wewnętrznych lub zewnętrznych (tzn. razem z tynkami i okładzinami);
- do powierzchni użytkowej Lokalu mieszkalnego nie są wliczone powierzchnie otworów na drzwi i okna oraz nisze w elementach zamykających;
- do powierzchni użytkowej Lokalu mieszkalnego nie są wliczane powierzchnie znajdujące się pod elementami nadającymi się do demontażu, to jest pod ściankami działowymi.

DATA 01 kwietnia 2026