

UL. PARTYZANTÓW 90

NUMER LOKALU 31

NUMER LOKALU PROJEKTOWY 31

NUMER KLATKI SCHODOWEJ 2

PIĘTRO III


LICZBA POKOI 2

WYSOKOŚĆ POMIESZCZENIA 2,78 m

POWIERZCHNIE LOKALU:

POWIERZCHNIA UŻYTKOWA LOKALU
MIESZKALNEGO 43,63 m²

POWIERZCHNIA BALKONU 4,01 m²

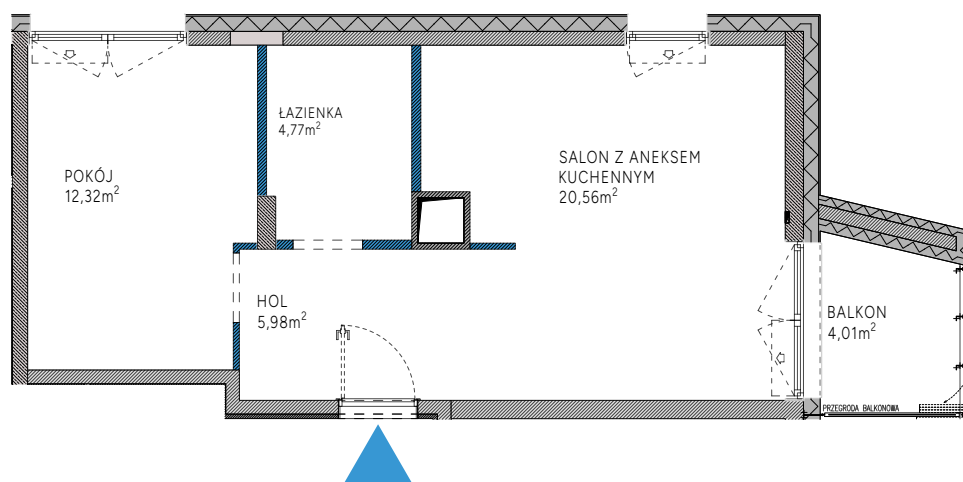


POŁOŻENIE LOKALU



SKALA 1:100

0.0 1.0m 2.0m 3.0m

- ściany żelbetowe
- ściany działowe, rozbiegające
- ściany murowane, nierozbiegające

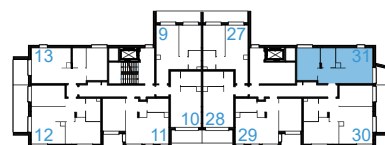

Pomiar powierzchni Lokalu został dokonany po jego wybudowaniu, przy zastosowaniu normy PN-ISO 9836:2015 tj.:

- a. powierzchnia użytkowa Lokalu mieszkalnego jest obliczana w metrach kwadratowych z dokładnością do dwóch miejsc po przecinku (to jest z dokładnością do 0,01 m²);
- b. pomiar powierzchni wykonuje się na poziomie podłogi kondygnacji, w świetle wykończonych przegród budowlanych wewnętrznych lub zewnętrznych (tzn. razem z tynkami i okładzinami);
- c. do powierzchni użytkowej Lokalu mieszkalnego nie są wliczone powierzchnie otworów na drzwi i okna oraz nisze w elementach zamykających;
- d. do powierzchni użytkowej Lokalu mieszkalnego nie są wliczane powierzchnie znajdujące się pod elementami nadającymi się do demontażu, to jest pod ściankami działowymi.

DATA 01 kwietnia 2026