

UL. PARTYZANTÓW 90

NUMER USŁUGI 38

NUMER LOKALU PROJEKTOWY U1

NUMER KLATKI SCHODOWEJ 1

PIĘTRO PARTER


WYSOKOŚĆ POMIESZCZENIA 3,15 m

POWIERZCHNIE LOKALU:

POWIERZCHNIA UŻYTKOWA LOKALU
USŁUGOWEGO 67,72 m²

KOMÓRKA LOKATORSKA 13 70,81 m²

OGRÓDEK 77,42 m²

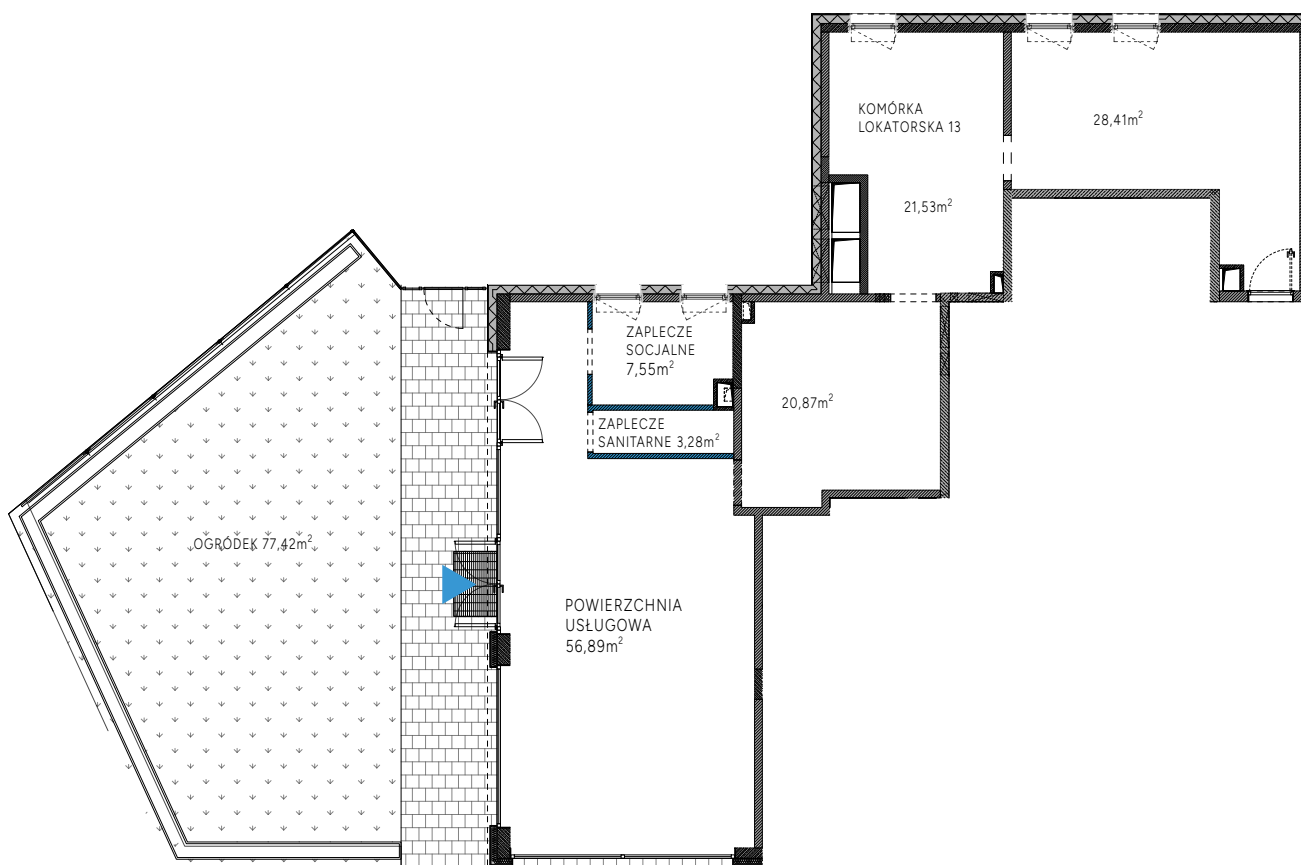


SKALA 1:100

0,0 1,0m 2,0m 3,0m

- ściany żelbetowe
- ściany działowe, rozbiegane
- ściany murowane, nierozbiegane

POŁOŻENIE LOKALU

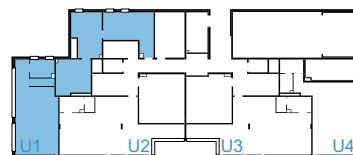

Pomiar powierzchni Lokalu został dokonany po jego wybudowaniu, przy zastosowaniu normy PN-ISO 9836:2015 tj.:

- a. powierzchnia użytkowa Lokalu mieszkalnego jest obliczana w metrach kwadratowych z dokładnością do dwóch miejsc po przecinku (to jest z dokładnością do 0,01 m²);
- b. pomiar powierzchni wykonuje się na poziomie podłogi kondygnacji, w świetle wykończonych przegród budowlanych wewnętrznych lub zewnętrznych (tzn. razem z tynkami i okładzinami);
- c. do powierzchni użytkowej Lokalu mieszkalnego nie są wliczone powierzchnie otworów na drzwi i okna oraz nisze w elementach zamykających;
- d. do powierzchni użytkowej Lokalu mieszkalnego nie są wliczane powierzchnie znajdujące się pod elementami nadającymi się do demontażu, to jest pod ściankami działowymi.

DATA 01 kwietnia 2026